

事例 1

公共座標

地番 17-1, 17-2
 土地の所在 ○○市○○町○丁目

地積測量図

全筆測量・全筆座標求積


地番		① 17-1			
測点名	境界標種	X座標	Y座標	X _{n+1} -X _{n-1}	Y(X _{n+1} -X _{n-1})
K1	金属標	-29100.000	-10100.000	9.312	-94051.200000
K6	石杭	-29099.717	-10083.402	-3.421	34495.318242
K3	コンクリート杭	-29103.421	-10080.791	-10.298	103811.985718
K4	コンクリート杭	-29110.015	-10090.146	-5.608	56585.538768
K5	コンクリート杭	-29109.029	-10099.846	10.015	-101149.957690
倍面積					-308.314962
面積					154.1574810
地積					154.15 m ²

地番		② 17-2			
測点名	境界標種	X座標	Y座標	X _{n+1} -X _{n-1}	Y(X _{n+1} -X _{n-1})
K1	金属標	-29100.000	-10100.000	8.855	-89435.500000
K2	コンクリート杭	-29090.862	-10100.156	9.422	-95163.669832
K7	コンクリート杭	-29090.578	-10083.559	-8.855	89289.914945
K6	石杭	-29099.717	-10083.402	-9.422	95005.813644
倍面積					-303.441243
面積					151.7206215
地積					151.72 m ²

地積一覧

地番	地積
① 17-1	154.15 m ²
② 17-2	151.72 m ²

引照点			
測点名	種類	X座標	Y座標
T1	○○○基準点	-29091.438	-10101.938
T2	トラバース鉄	-29100.808	-10104.685
T100	△△基準点	-29063.866	-10101.800

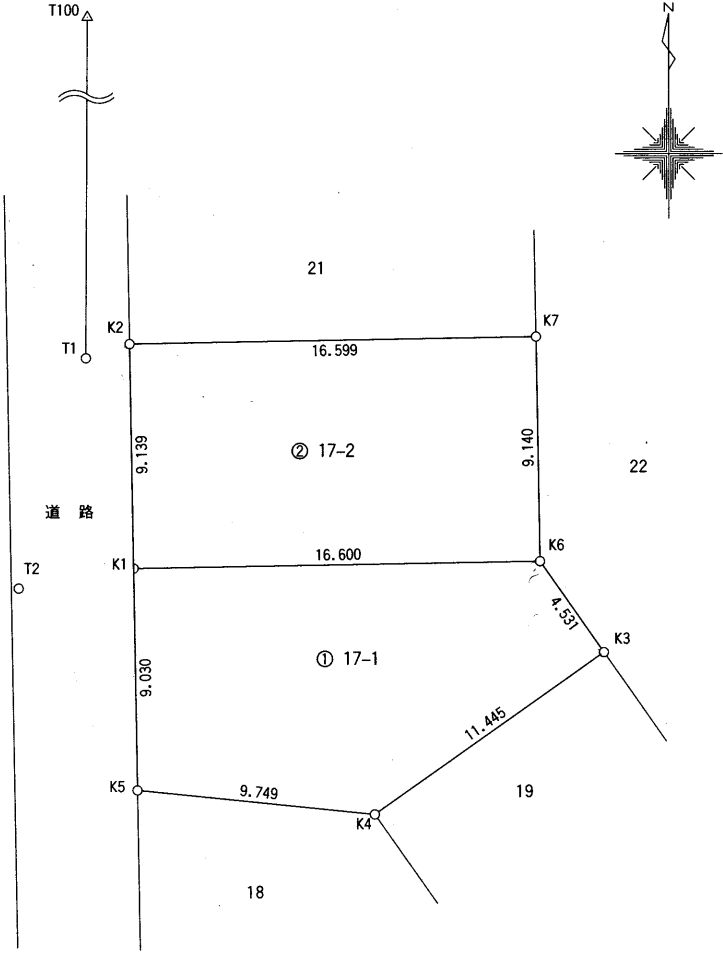

測地系	世界測地系
座標系	IX系
測量年月日	平成00年00月00日

作成者 東京都○○市○○町○丁目○番○号
 土地家屋調査士 東京太郎 職印
 (平成17年 ○月 ○日 作成)

申請人 甲野一郎

縮尺 1/250